

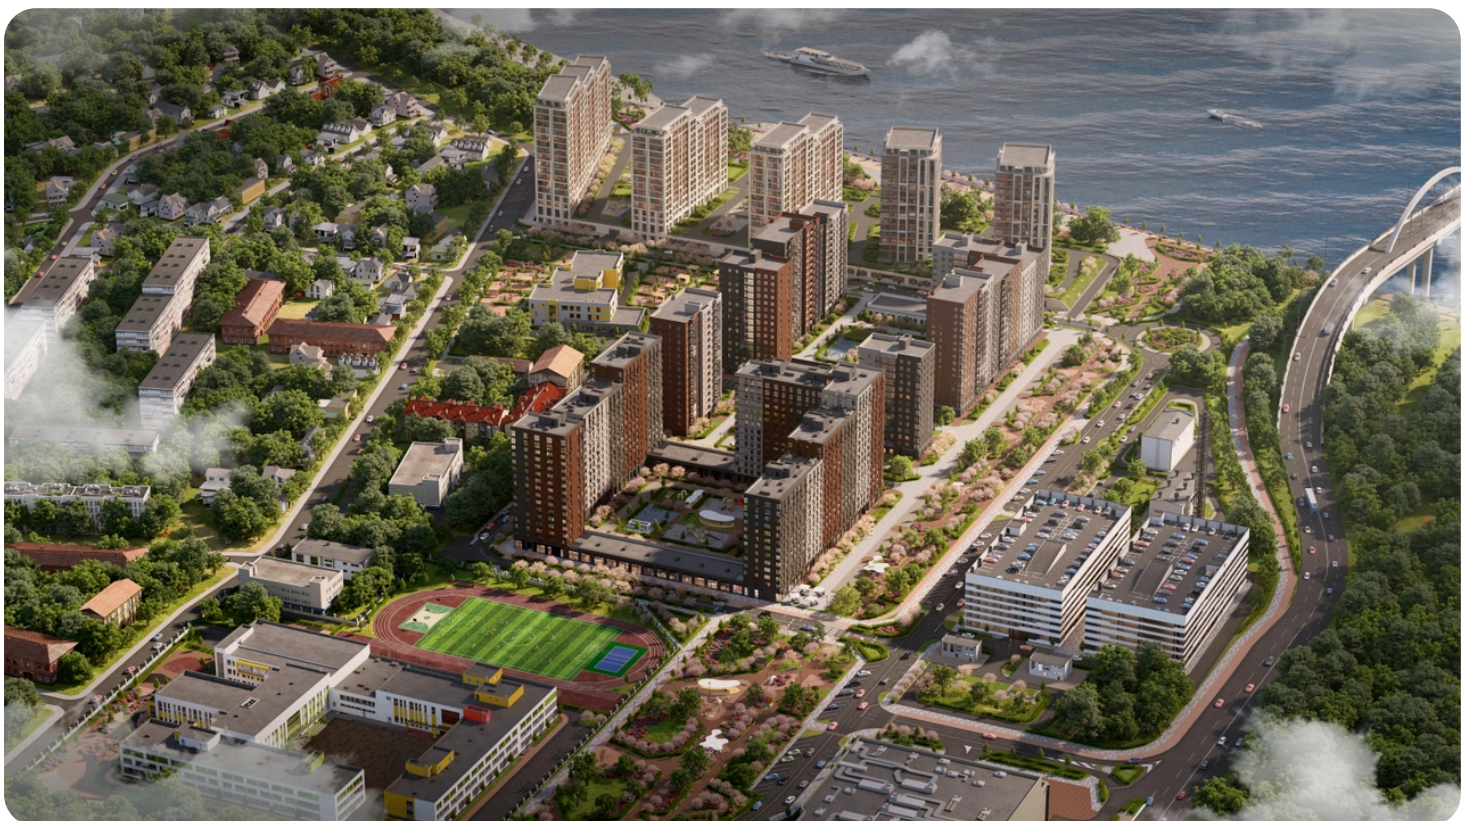


ЖК «Green apple»

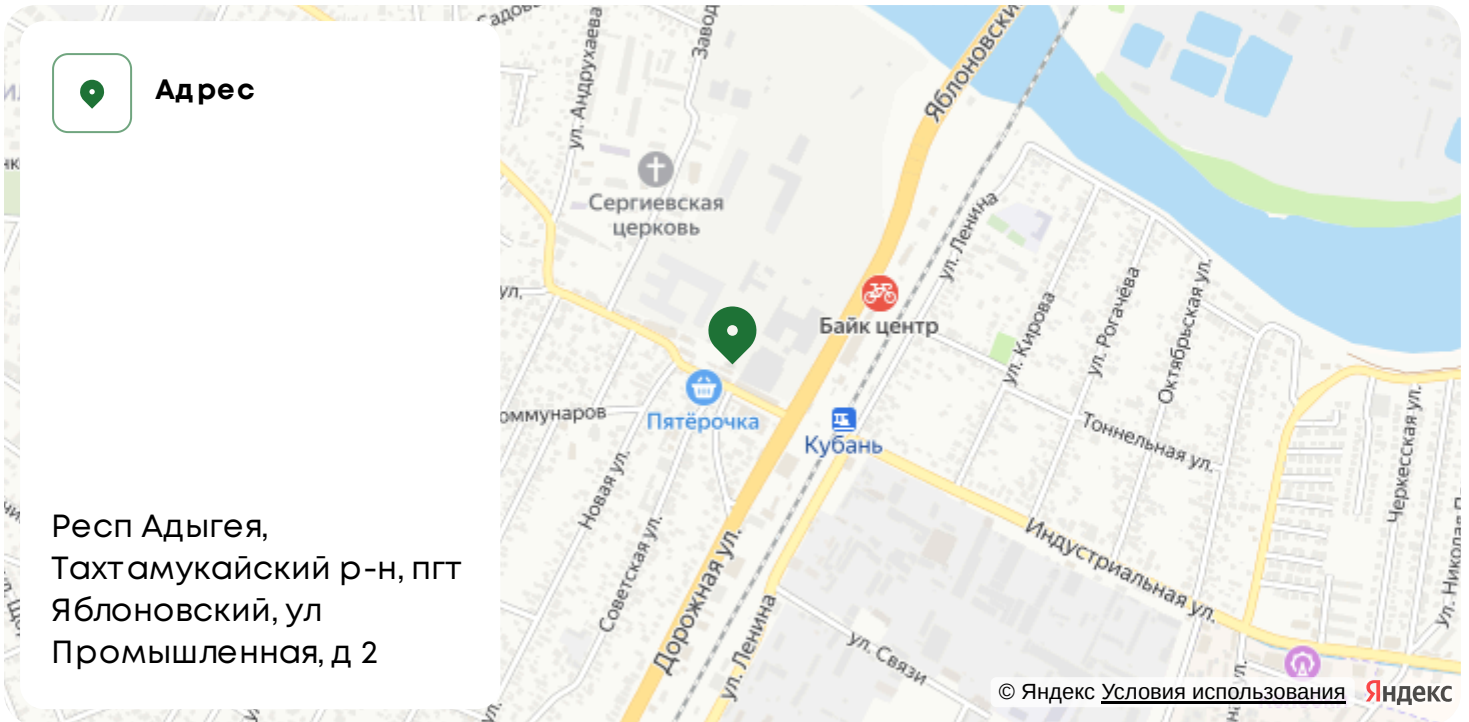

Номер 464

Квартира 3-комнатная 68,5 м²

 

Предчистовая отделка

Вид во двор

Вид на улицу

Секция

5

Этаж

6

Сдача

4 кв. 2027

16 303 000 руб

Ипотека от 35 549 руб/мес



Отсканируйте QR-код
и смотрите на сайте
green-apple.ru

Генплан,

Квартира 3-комнатная 68,5 м²

