

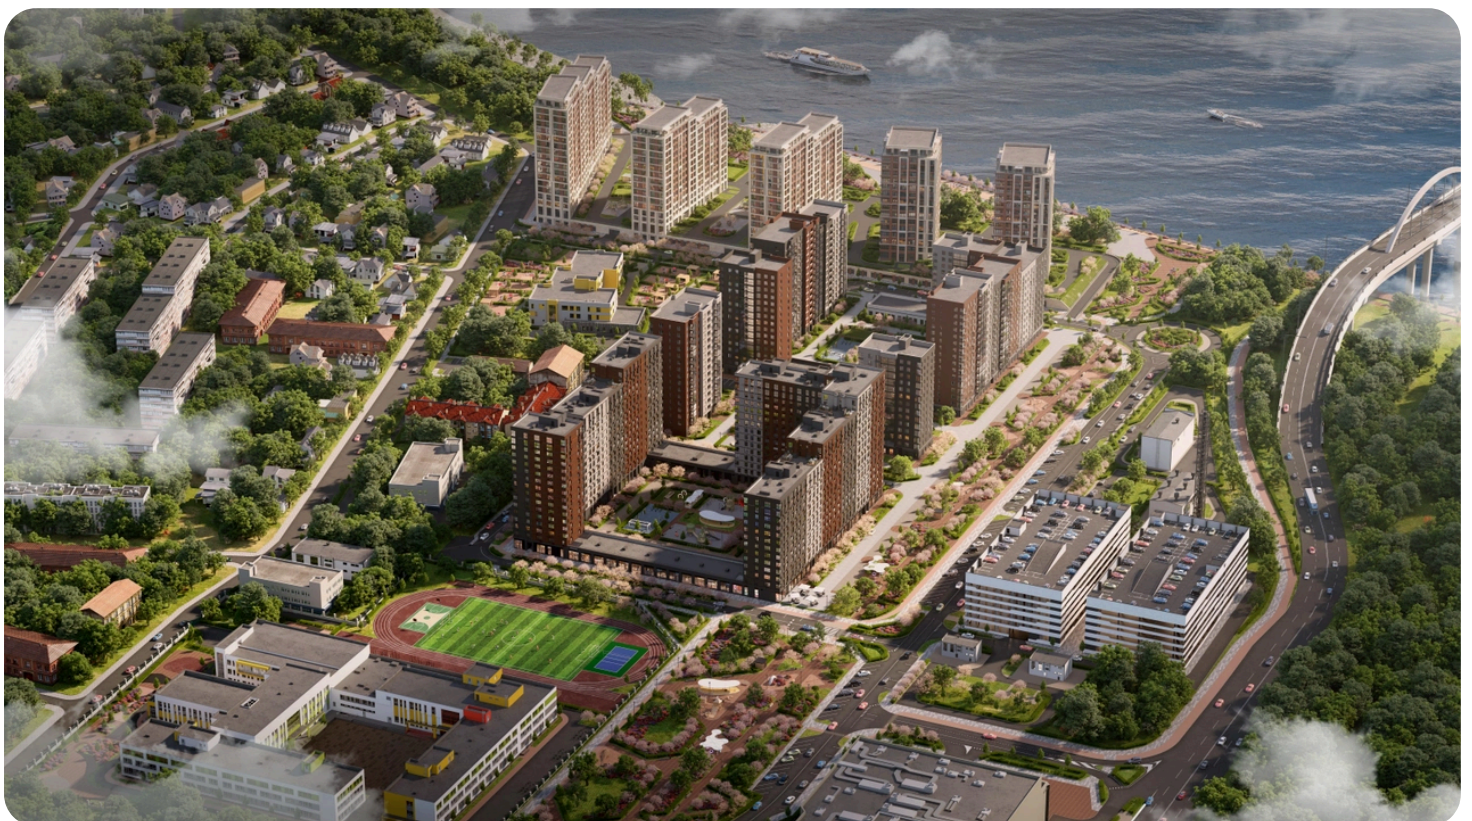


ЖК «Green apple»

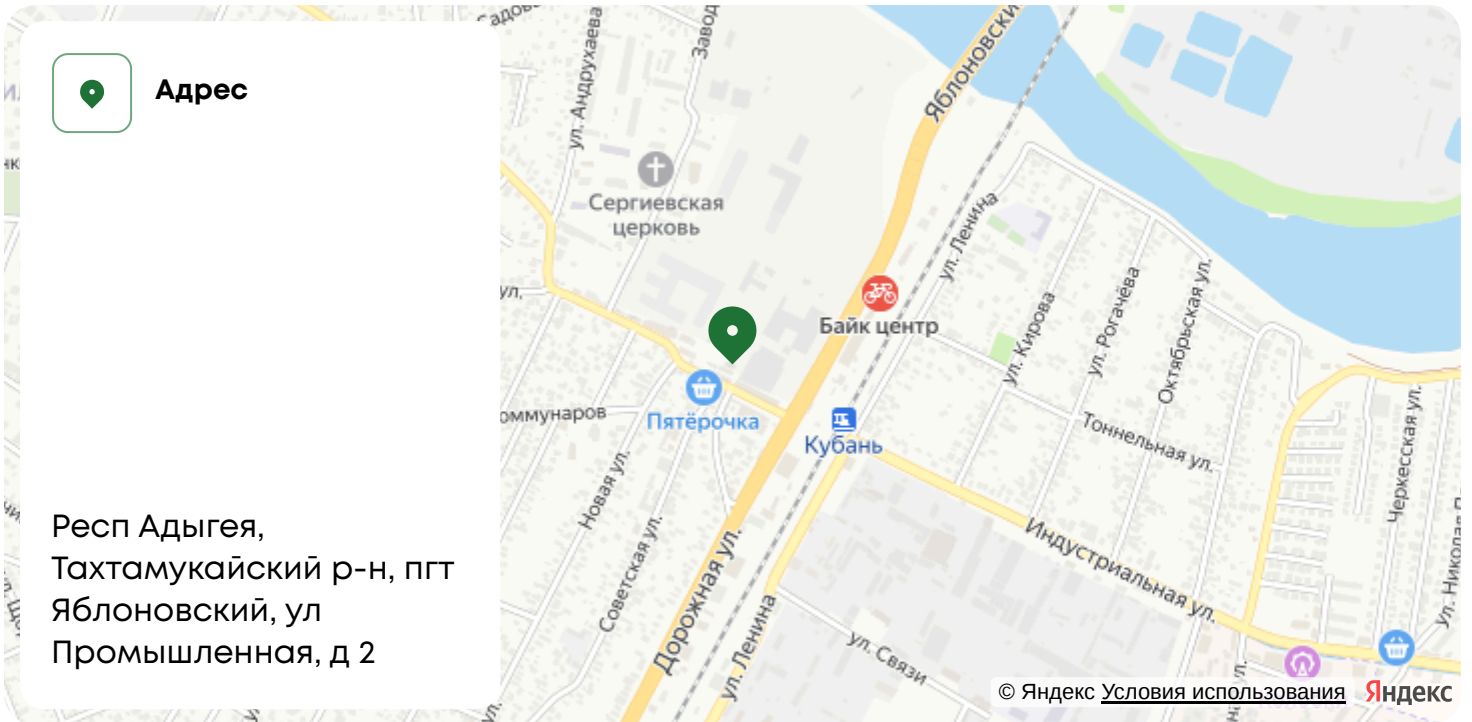

Номер 654

Квартира 1-комнатная 38,3 м²

 

Предчистовая отделка

Вид во двор

Секция

6

Этаж

13

Сдача

4 кв. 2027

9 651 600 руб


Ипотека от 21 778 руб/мес



Отсканируйте QR-код
и смотрите на сайте
green-apple.ru

На этаже 13

Квартира 1-комнатная 38,3 м²

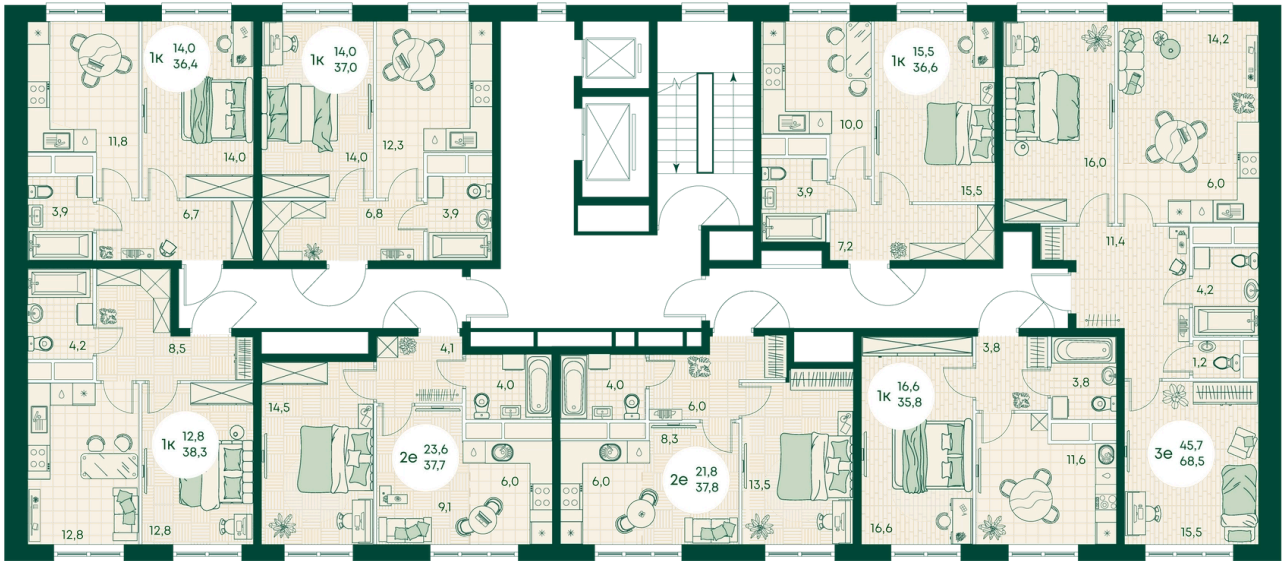

Генплан,

