

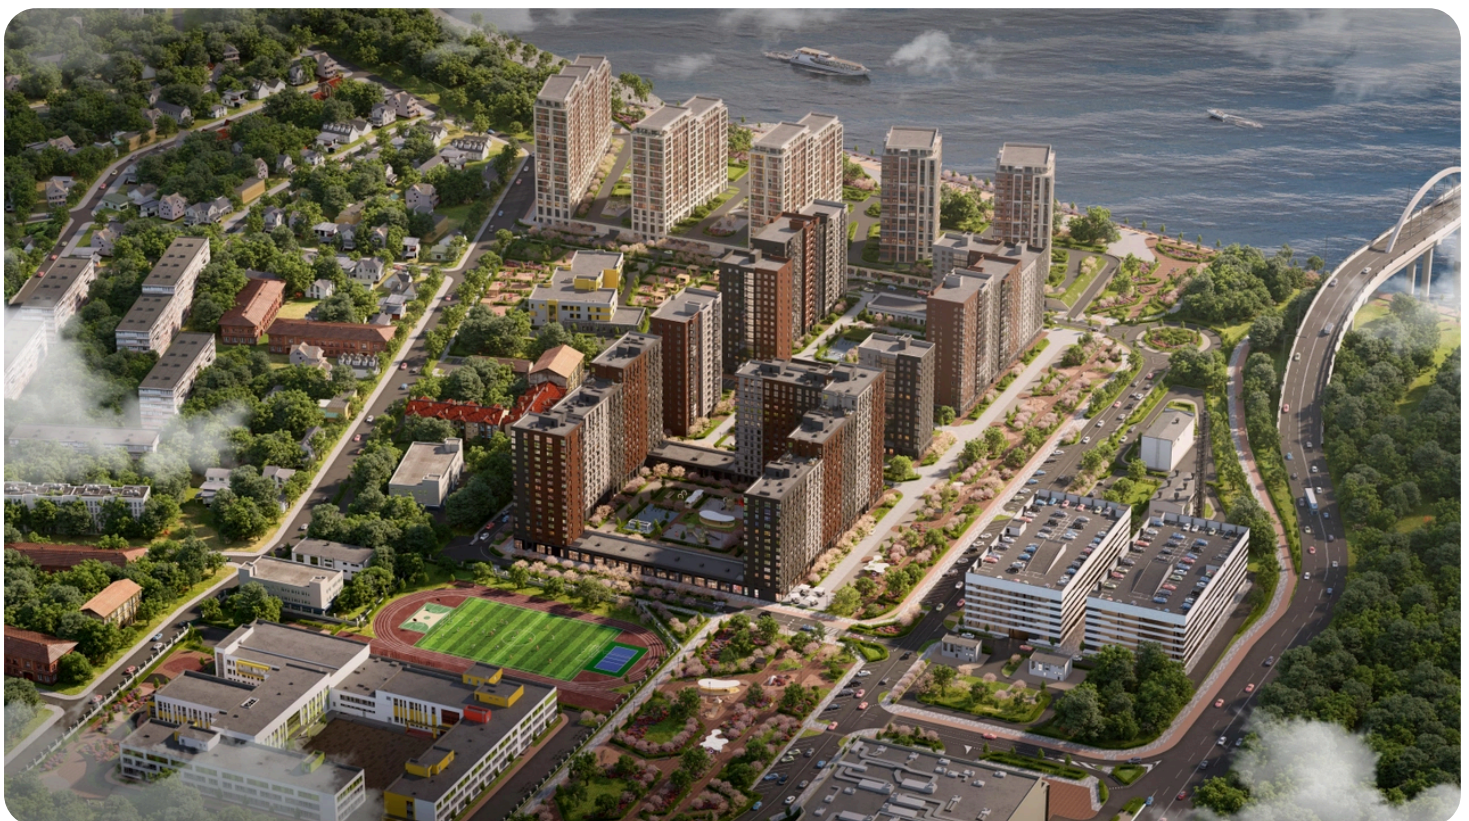


ЖК «Green apple»

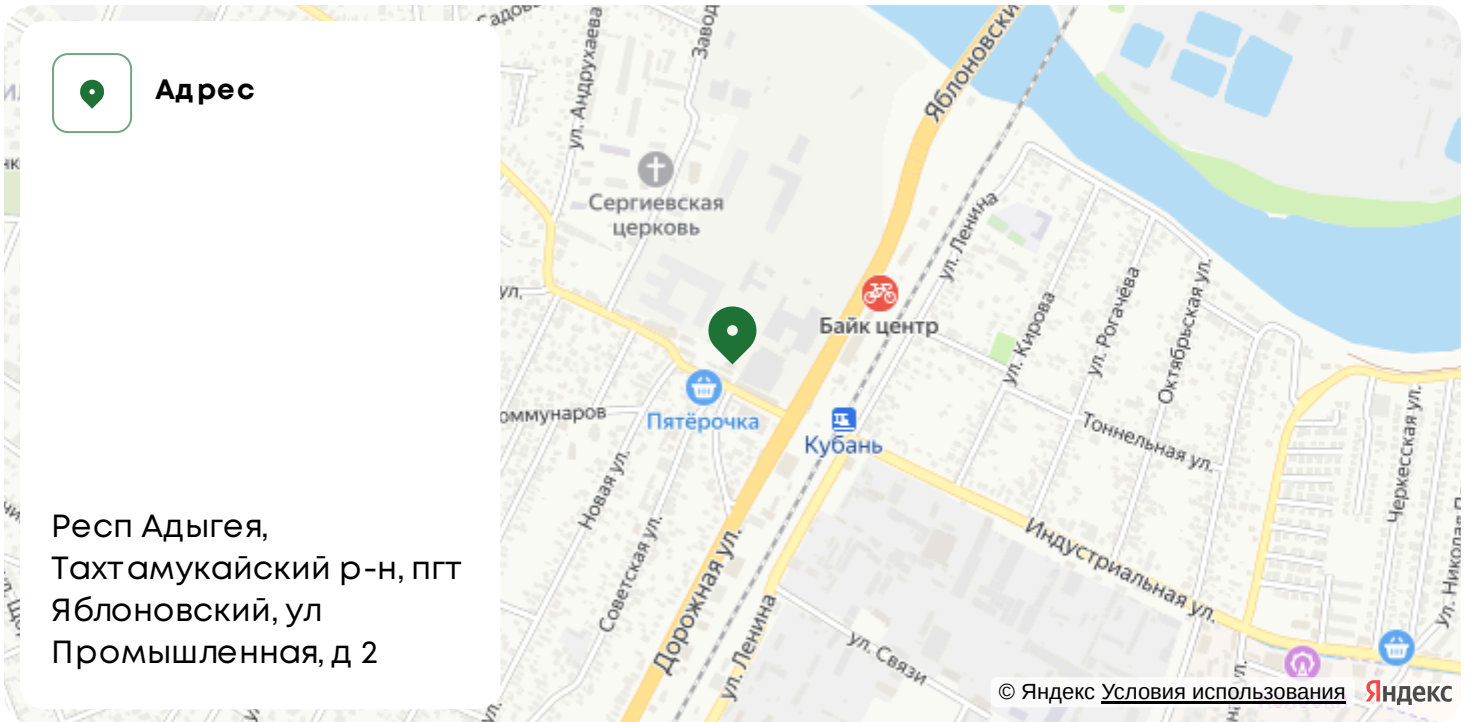

Номер 513

Квартира 1-комнатная 35,8 м²

 

Предчистовая отделка

Вид на улицу

Секция

5

Этаж

12

Сдача

4 кв. 2027

9 014 440 руб

Ипотека от 20 340 руб/мес



Отсканируйте QR-код
и смотрите на сайте
green-apple.ru

Генплан,

Квартира 1-комнатная 35,8 м²

