

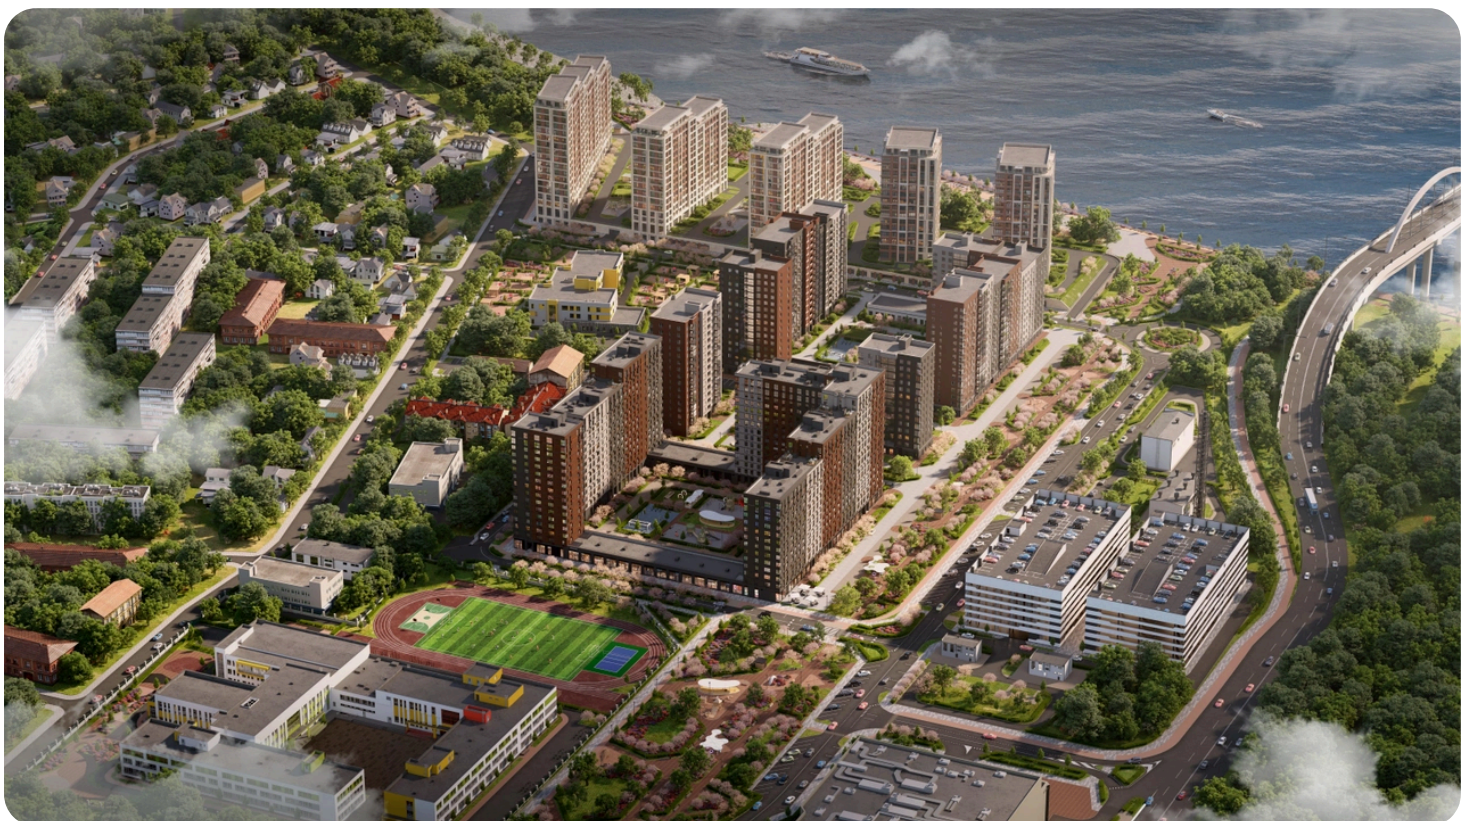


ЖК «Green apple»

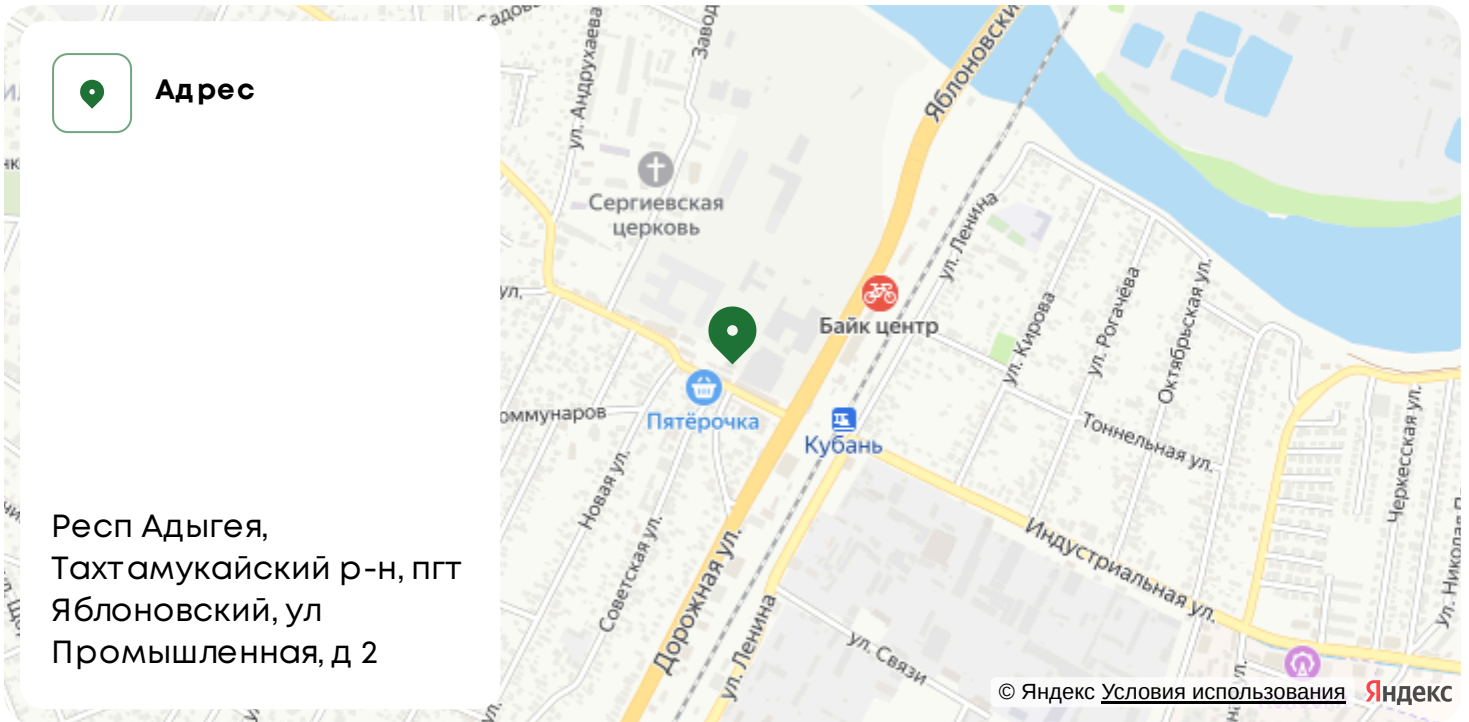

Номер 380

Квартира 4-комнатная 78,3 м²

 

Предчистовая отделка

Вид на улицу

Секция

4

Этаж

9

Сдача

4 кв. 2027

18 635 400 руб

Ипотека от 40 635 руб/мес



Отсканируйте QR-код
и смотрите на сайте
green-apple.ru

Генплан,

Квартира 4-комнатная 78,3 м²

