



ЖК «Green apple»

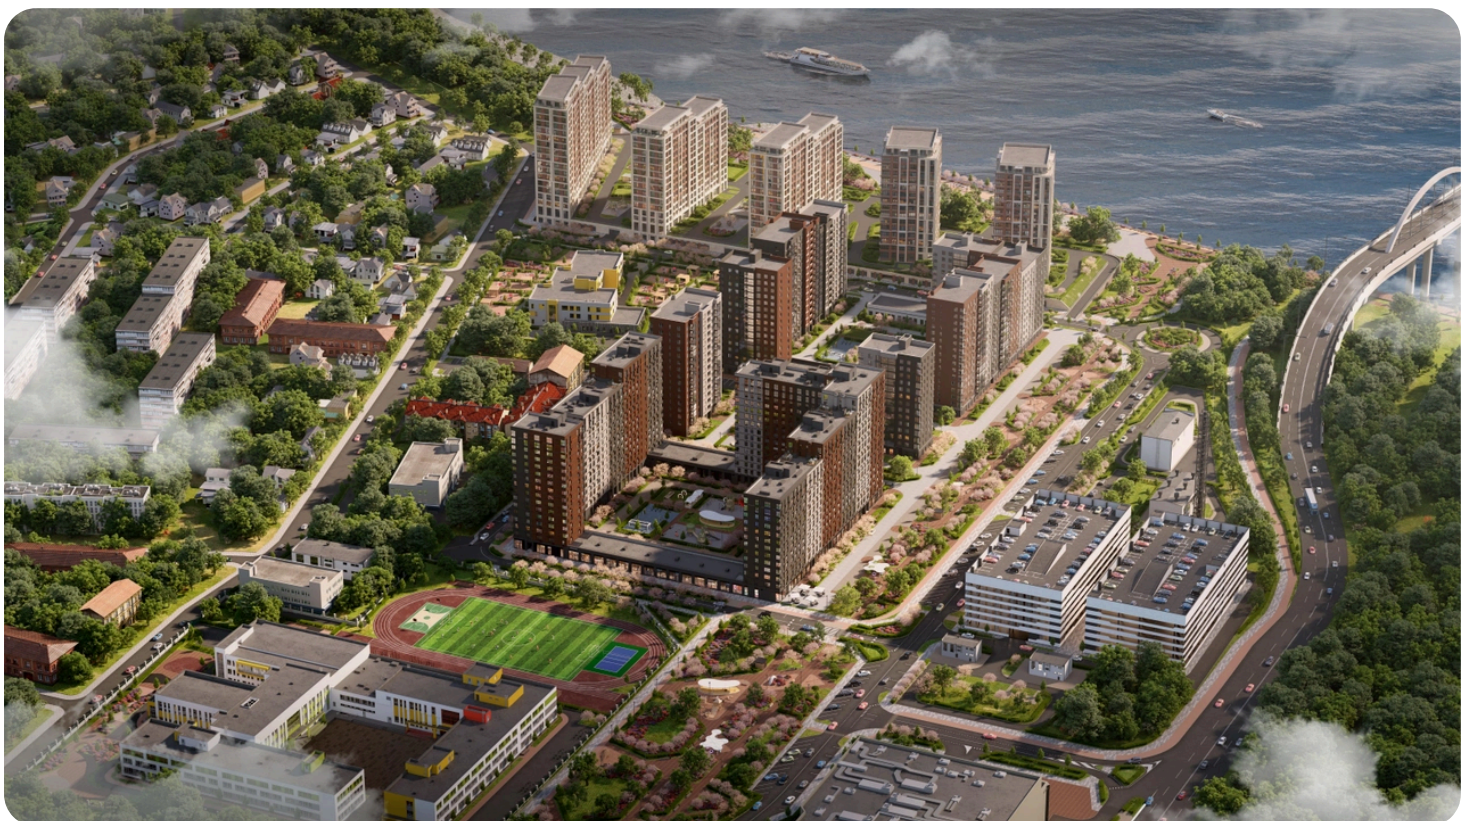

Номер 320

Квартира 3-комнатная 66,1 м²

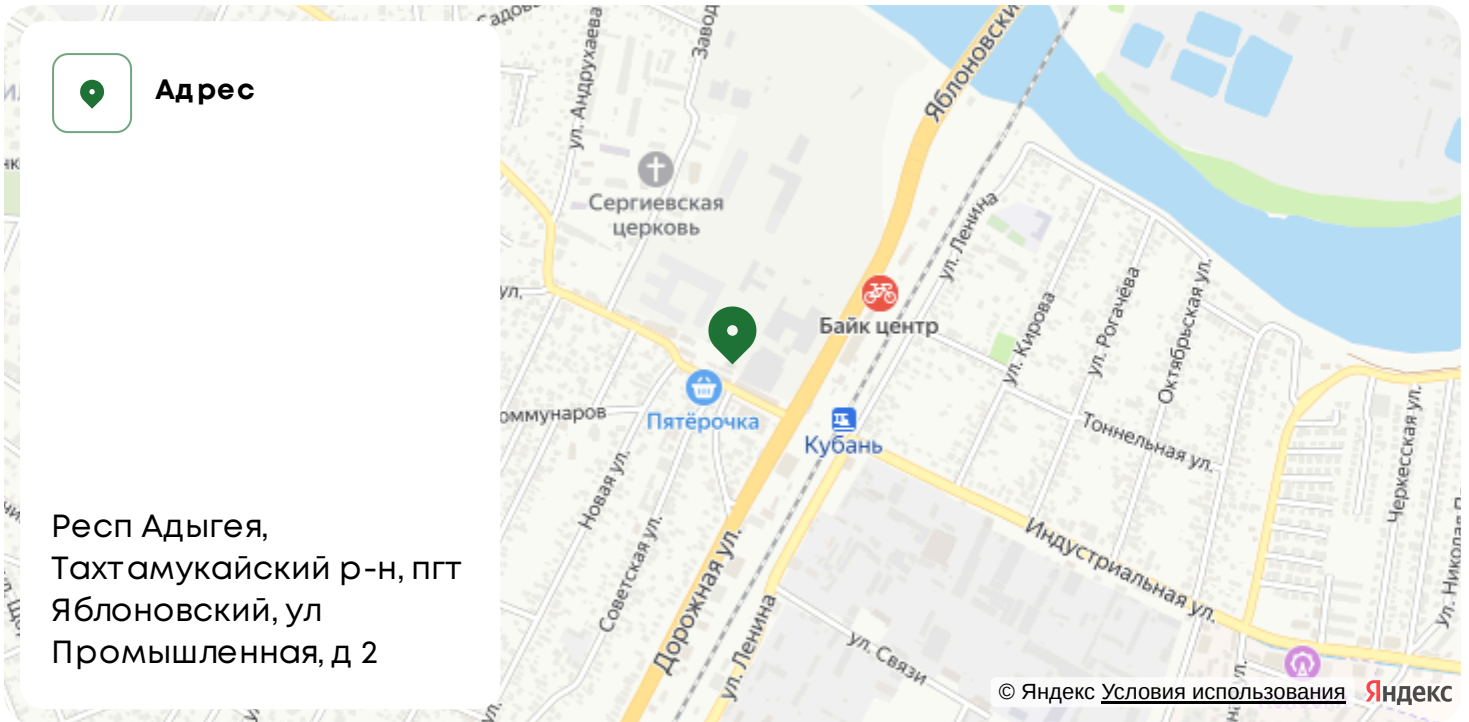

Предчистовая отделка

Вид во двор

Вид на улицу

Секция

3

Этаж

11

Сдача

4 кв. 2027

15 731 800 руб


Ипотека от 34 304 руб/мес



Отсканируйте QR-код
и смотрите на сайте
green-apple.ru

На этаже 11

Квартира 3-комнатная 66,1 м²

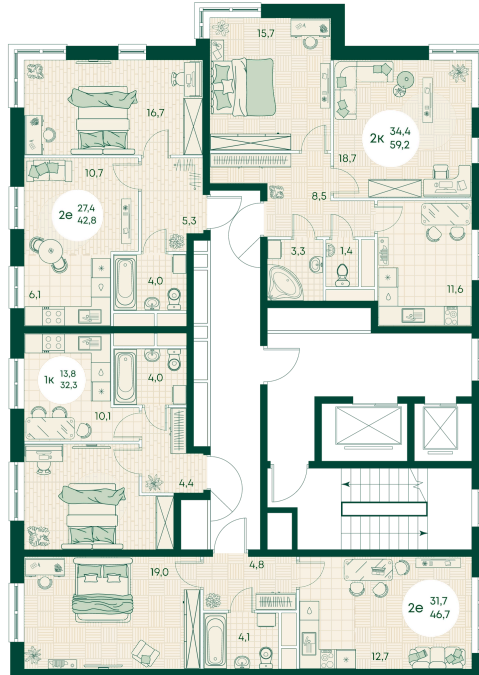

Генплан,

