

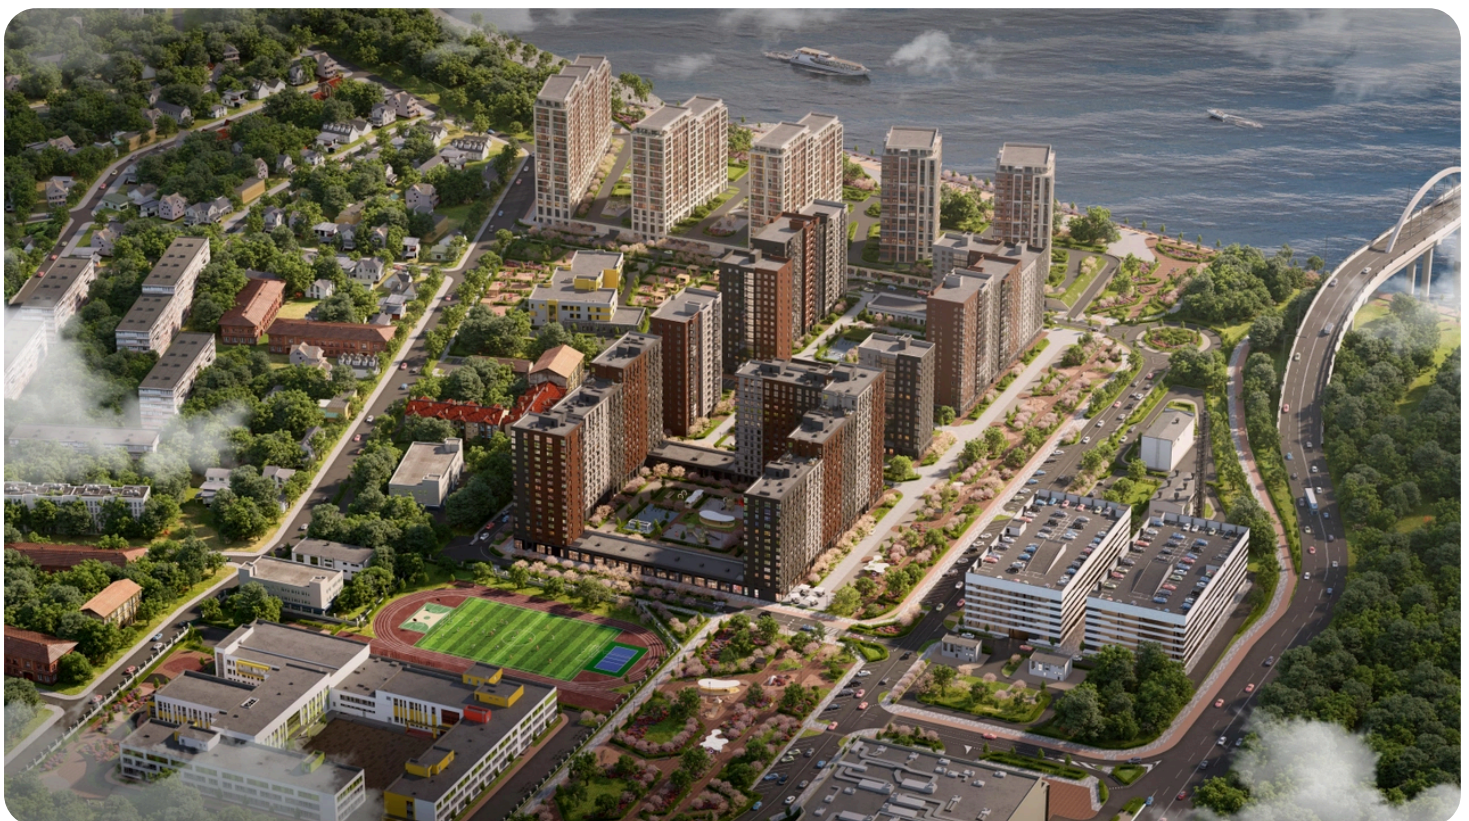


ЖК «Green apple»

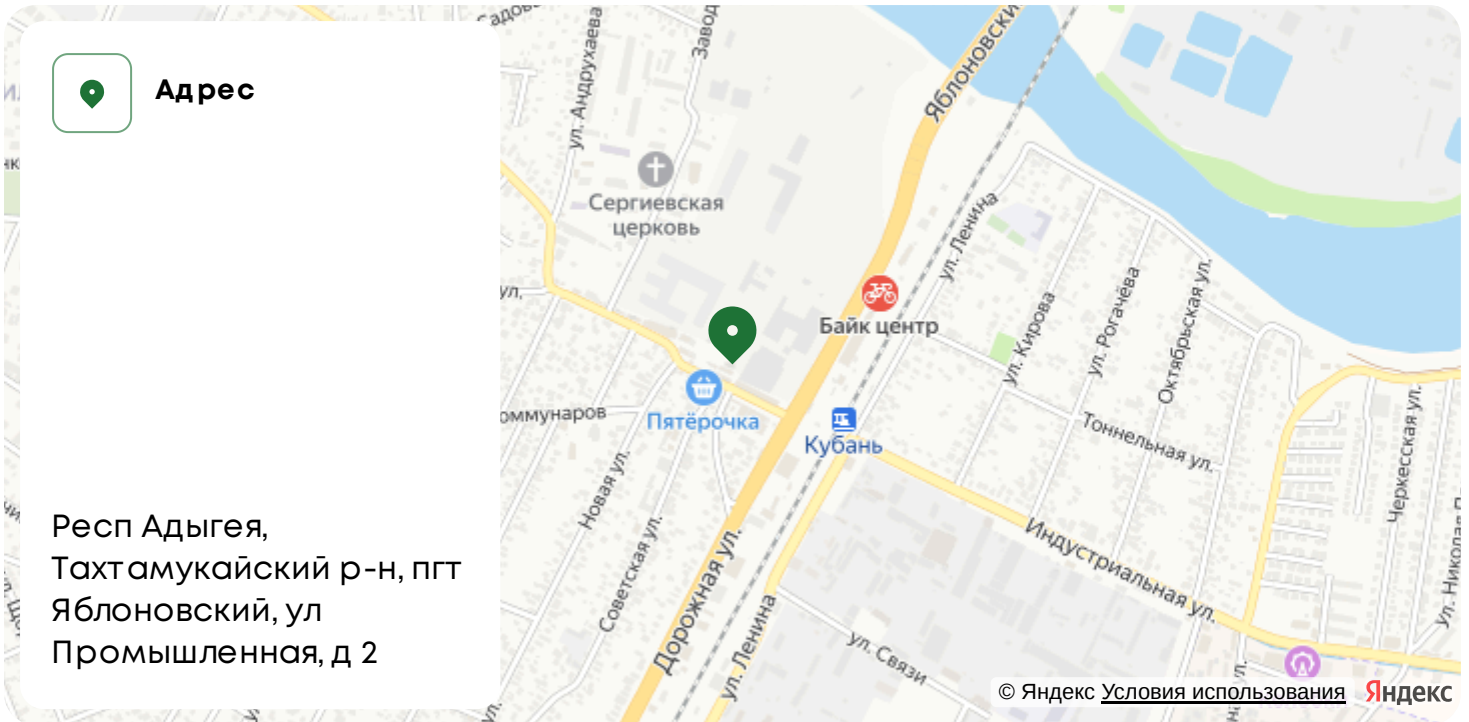

Номер 127

Квартира 3-комнатная 63,9 м²

 

Предчистовая отделка

Вид во двор

Вид на улицу

Секция

2

Этаж

4

Сдача

4 кв. 2027

15 208 200 руб


Ипотека от 33 162 руб/мес



Отсканируйте QR-код
и смотрите на сайте
green-apple.ru

На этаже 4

Квартира 3-комнатная 63,9 м²

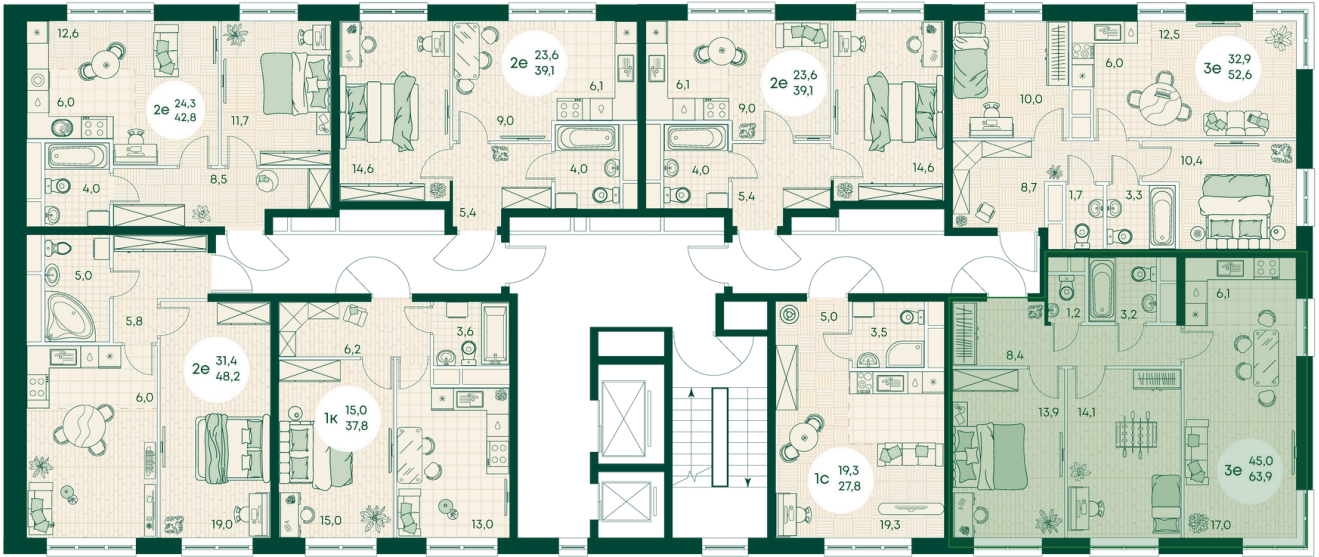

Генплан,

