

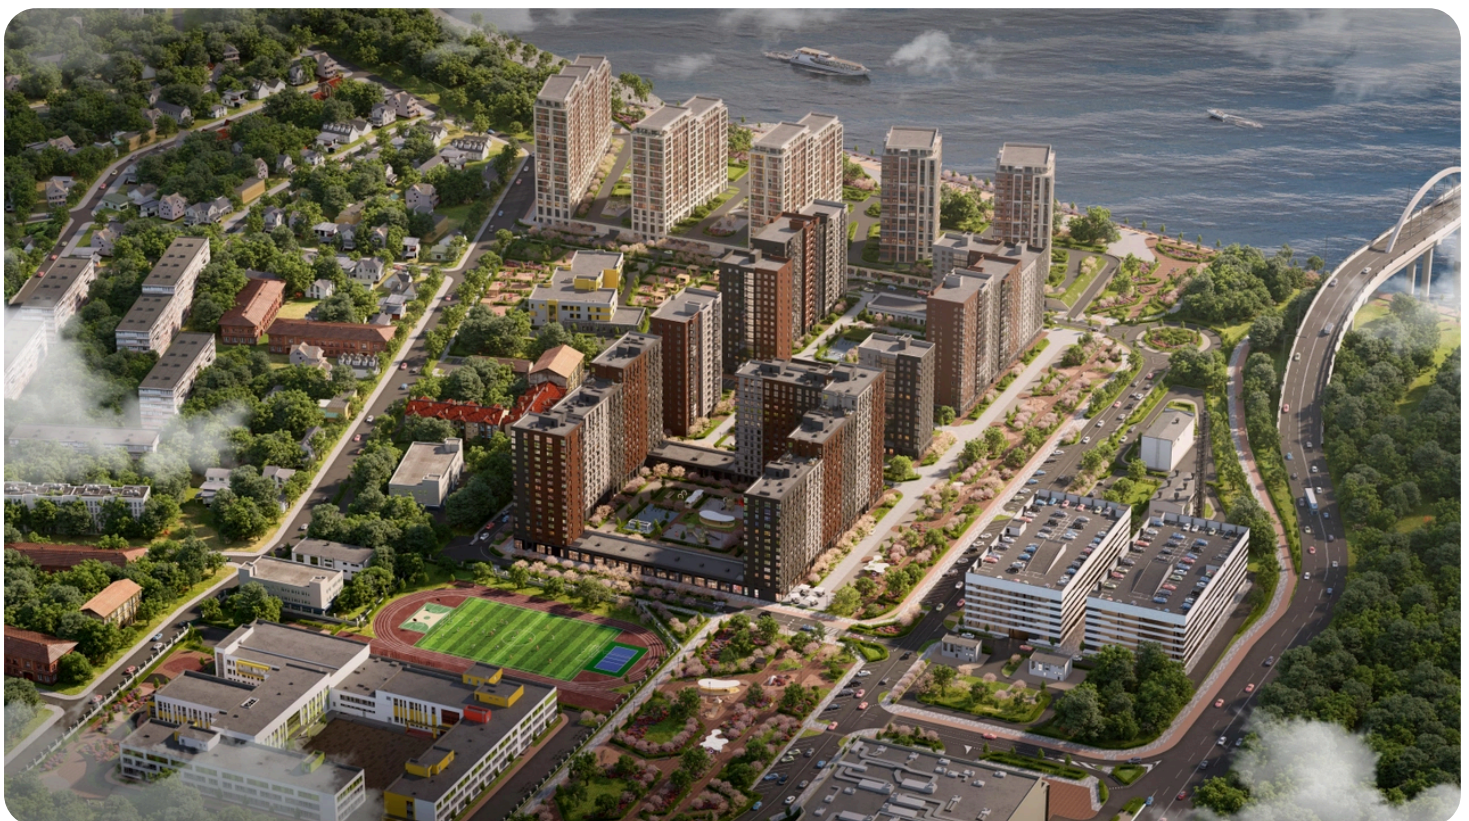


ЖК «Green apple»

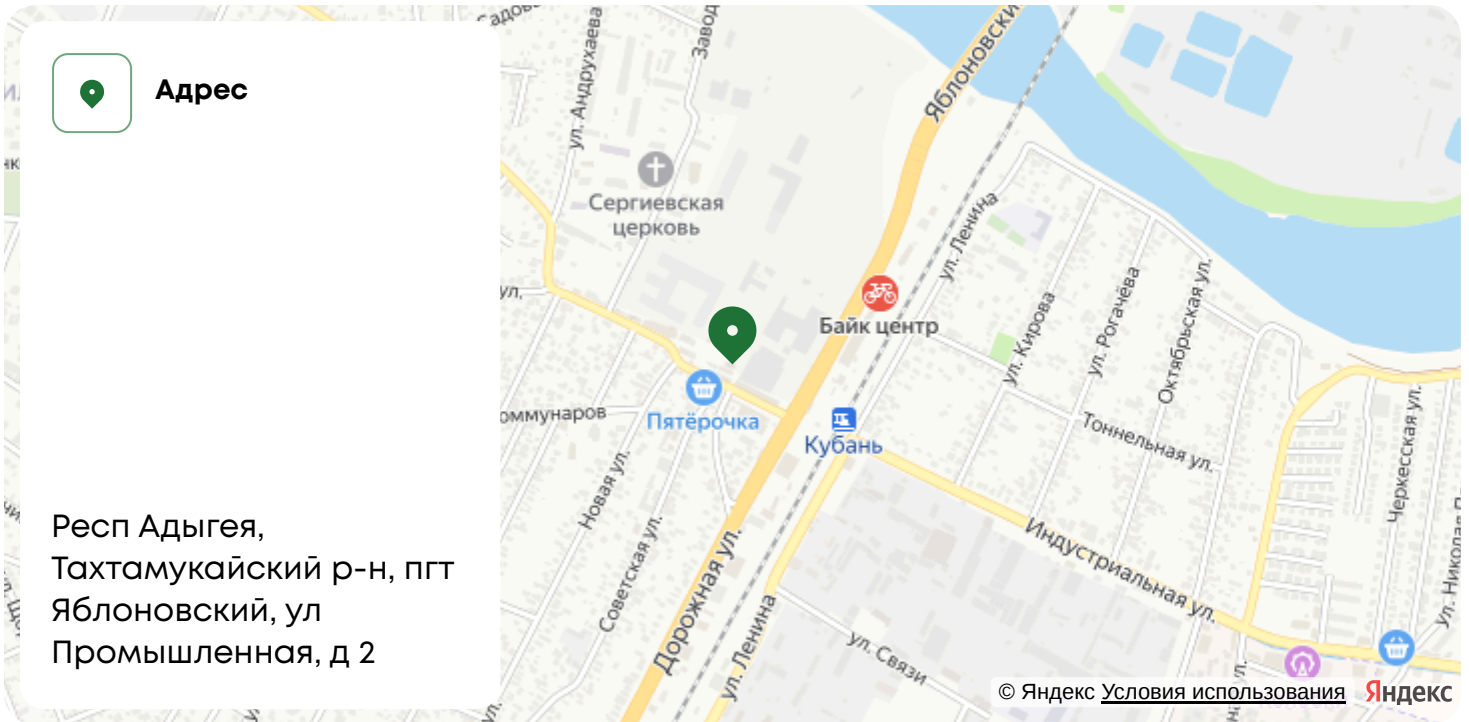

Номер 633

Квартира 1-комнатная 37,2 м²

 

Предчистовая отделка

Вид во двор

Секция

6

Этаж

11

Сдача

4 кв. 2027

9 359 520 руб


Ипотека от 21 119 руб/мес



Отсканируйте QR-код
и смотрите на сайте
green-apple.ru

На этаже 11

Квартира 1-комнатная 37,2 м²

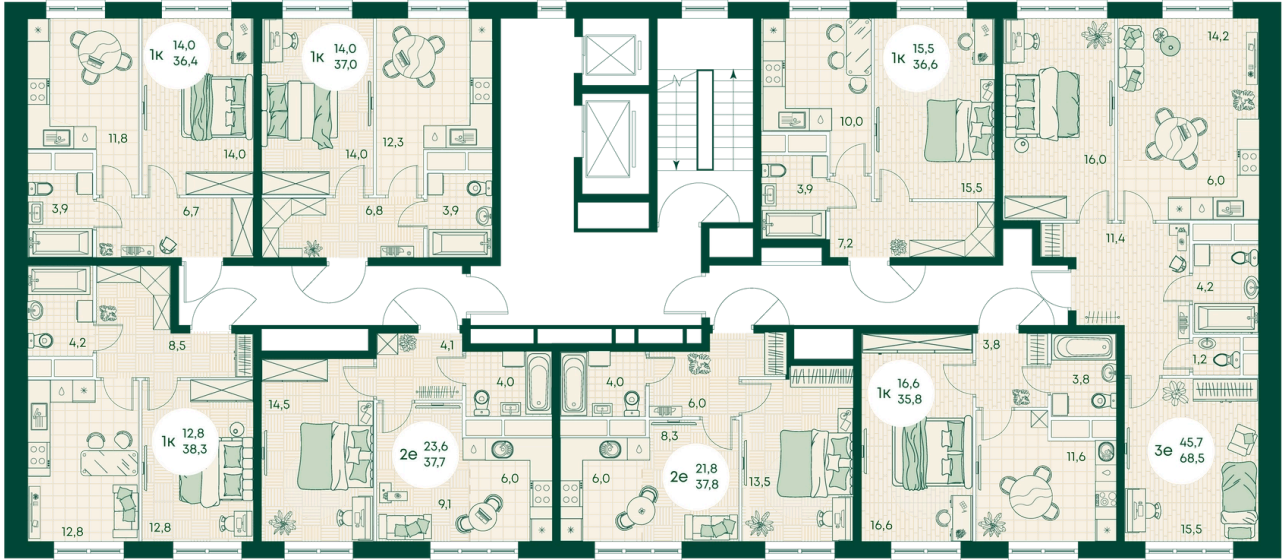

Генплан,

