

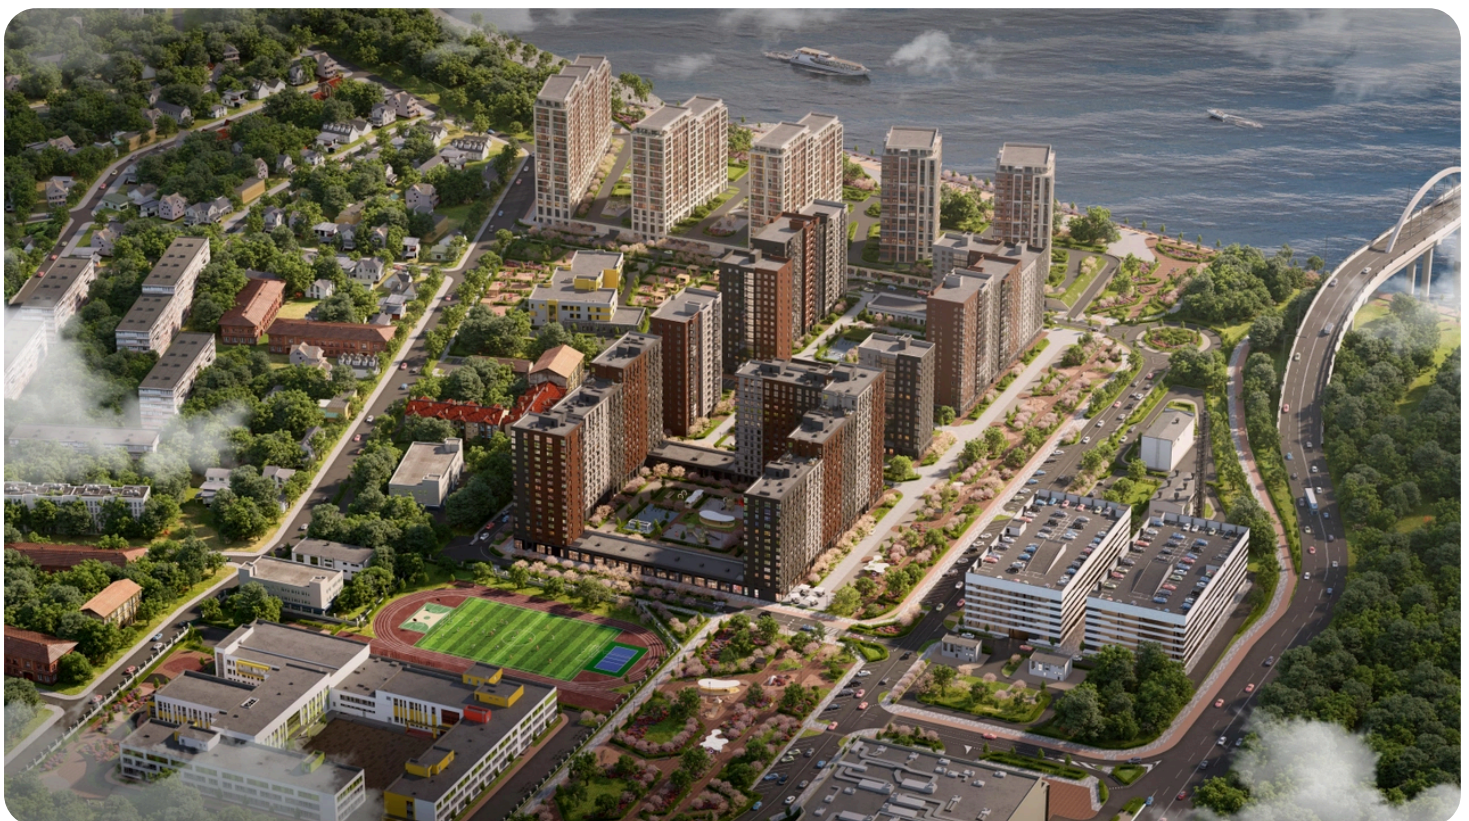


ЖК «Green apple»

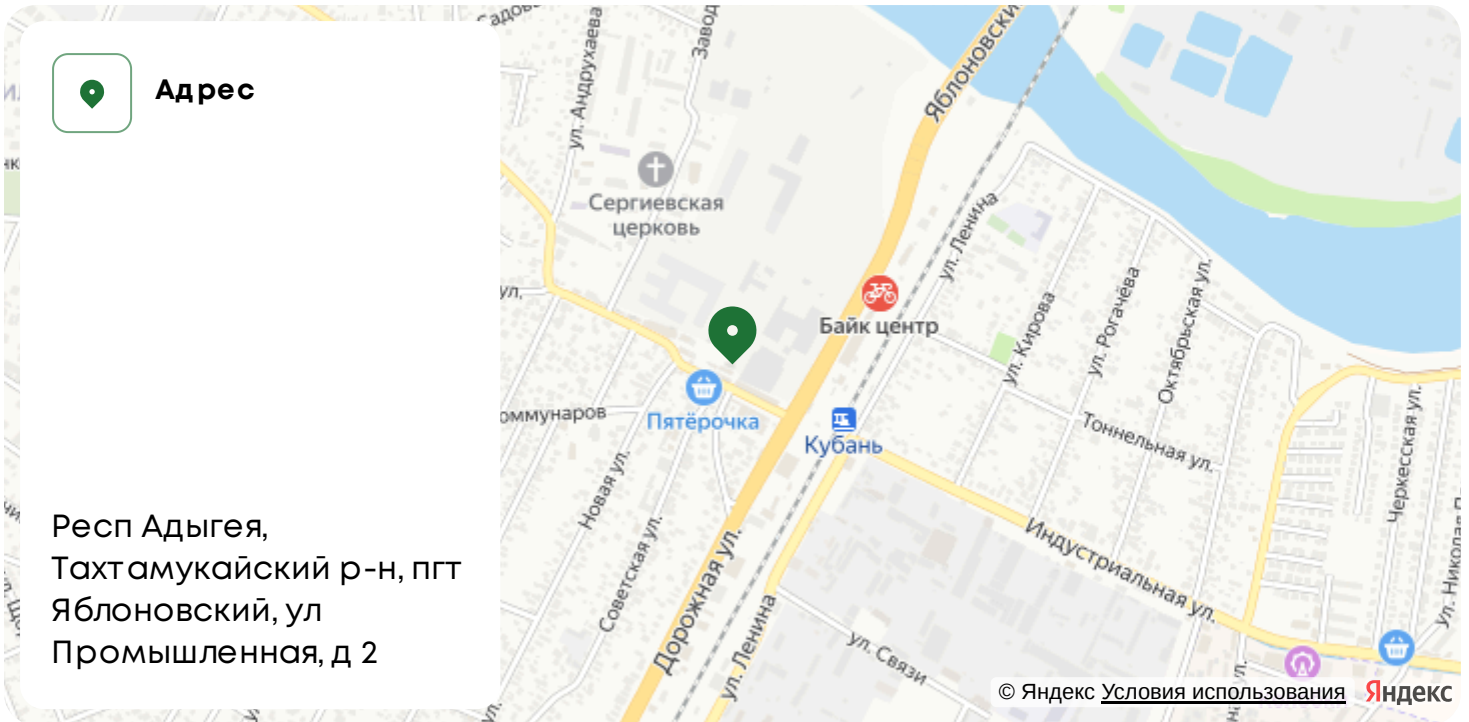

Номер 668

Квартира 1-комнатная 38,8 м²

 

Предчистовая отделка

Вид во двор

Секция

7

Этаж

3

Сдача

4 кв. 2027

9 700 000 руб

Ипотека от 21 887 руб/мес



Отсканируйте QR-код
и смотрите на сайте
green-apple.ru

Генплан,

Квартира 1-комнатная 38,8 м²

